



Zonenplan Siedlung

Mutation Teil Parzelle Nr. 1893

Stand Beschlussfassung GV

Situation, 1:1'000

Exemplar	Inventar Nr.
----------	--------------

Beschluss des Gemeinderates:

Beschluss der Gemeindeversammlung:

Referendumsfrist:

Abstimmung:

Publikation der Planaufgabe im Amtsblatt: Nr. vom

Planaufgabe:

Namens des Gemeinderates
Die Gemeindepräsidentin: *Jeanne Locher - Polier*

Der Geschäftsleiter: *Stefan Friedli*

Vom Regierungsrat des Kantons Basel-Landschaft genehmigt
mit Beschluss Nr. vom


Publikation des Regierungsratsbeschlusses
im Amtsblatt Nr. vom

Die Landschaftsplanerin:

SR Stierli + Ruggli
Ingenieure + Raumplaner AG
Unterdorfstrasse 38
4415 Lausen 061 926 84 30

rev.	Datum	Projekt	Gez.	Geprüft	Freigabe
	02.10.2021	RC	DO/BJ	MH	RC
a	06.01.2022	RC	MH	MH	RC
b	01.06.2022	RC	MH	MH	RC
c					

Situation

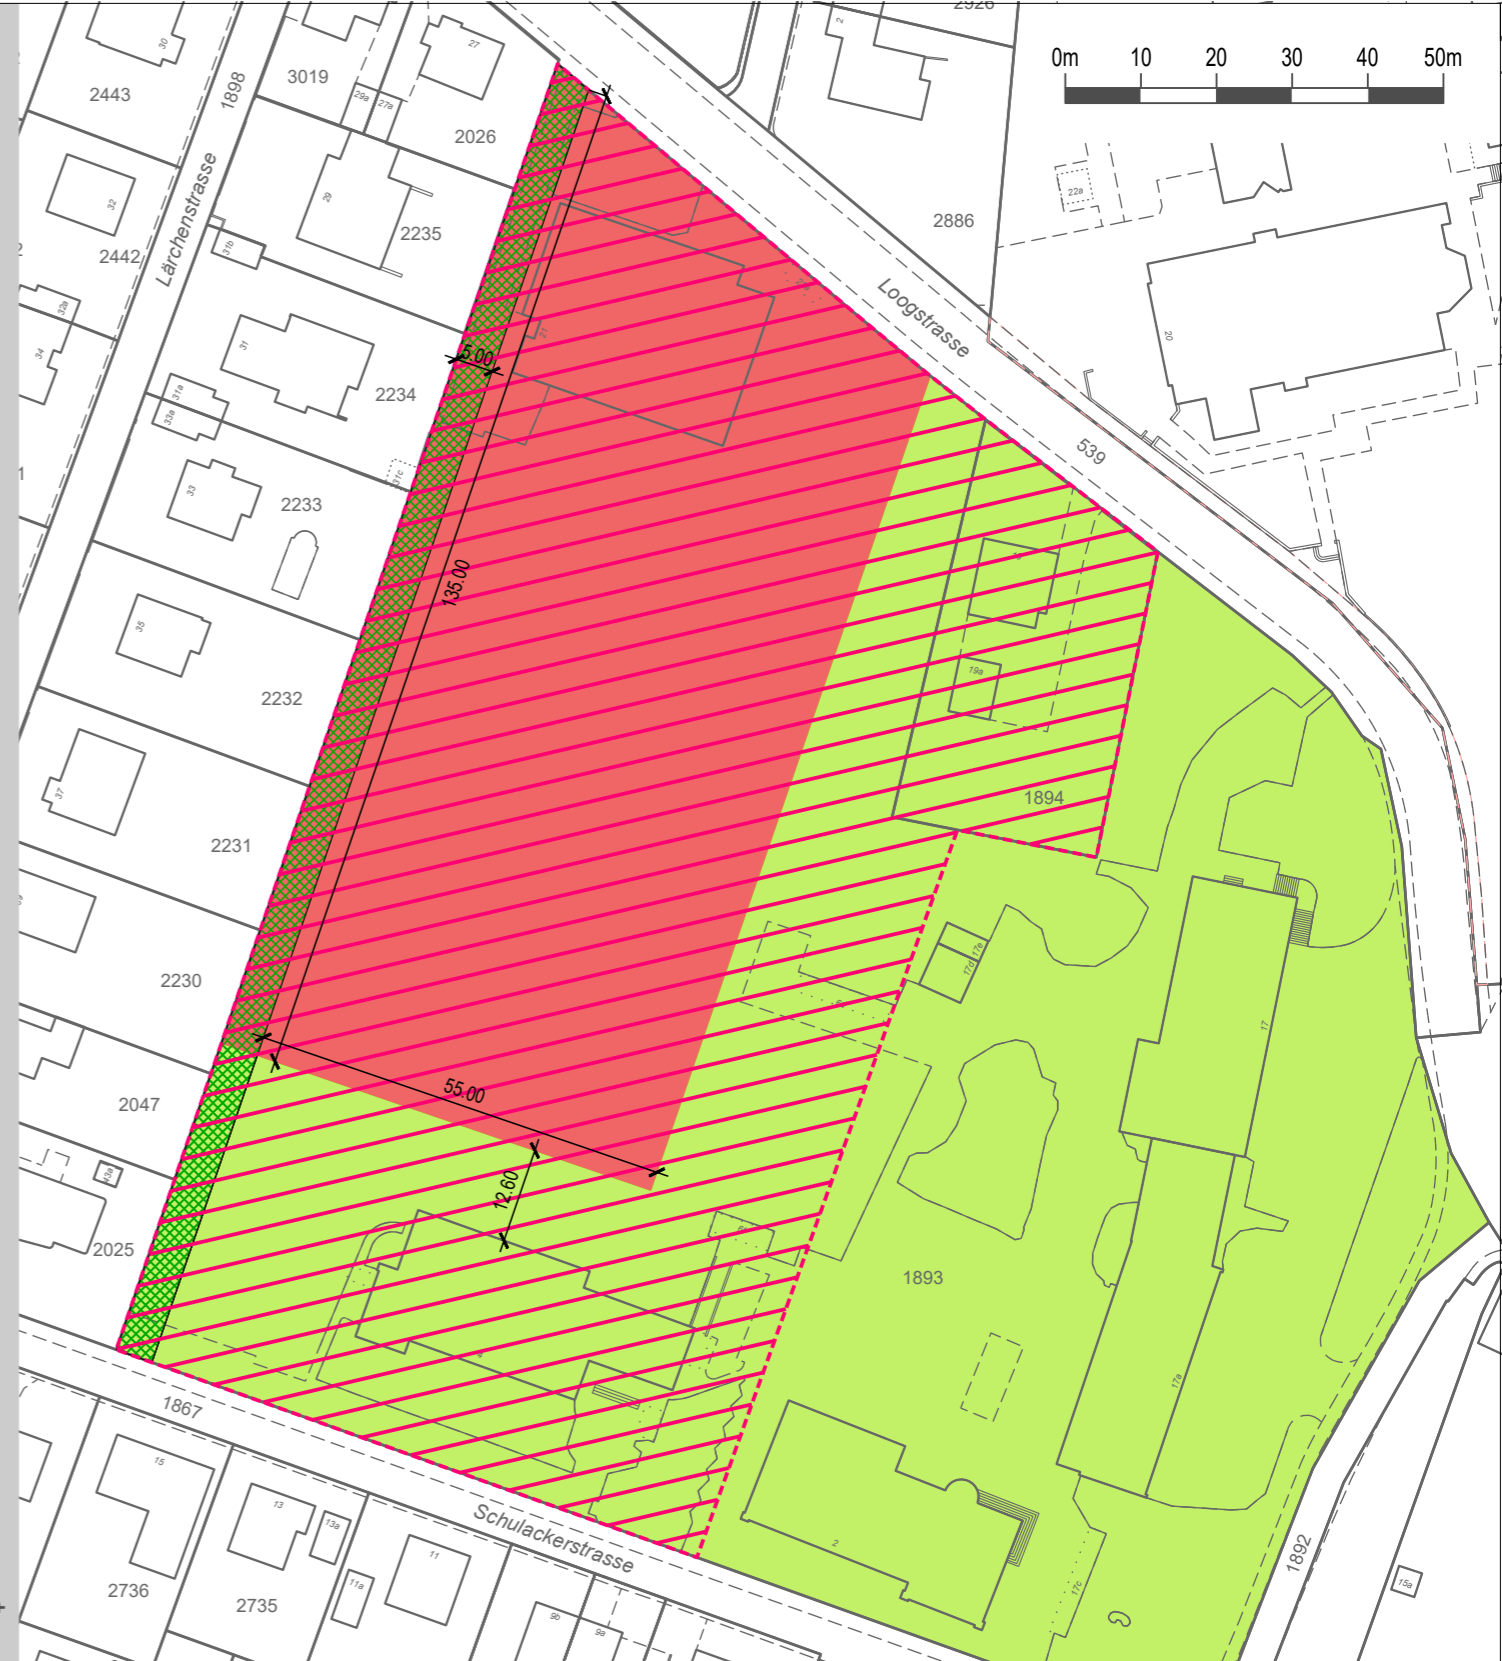

Legende

Verbindlicher Planinhalt

- Neu: Wohnzone, 3-geschossig W3 (Fläche 7'522 m²)
- Alt: Zone für öffentliche Werke und Anlagen (öWA)
- Neu: Erhaltenswerte Grünflächen und Gehölze

Orientierender Planinhalt

- Amtliche Vermessungsdaten
- Verbleibende Zone für öffentliche Werke und Anlagen (öWA)
- Eignungsgebiet für Arealentwicklungen